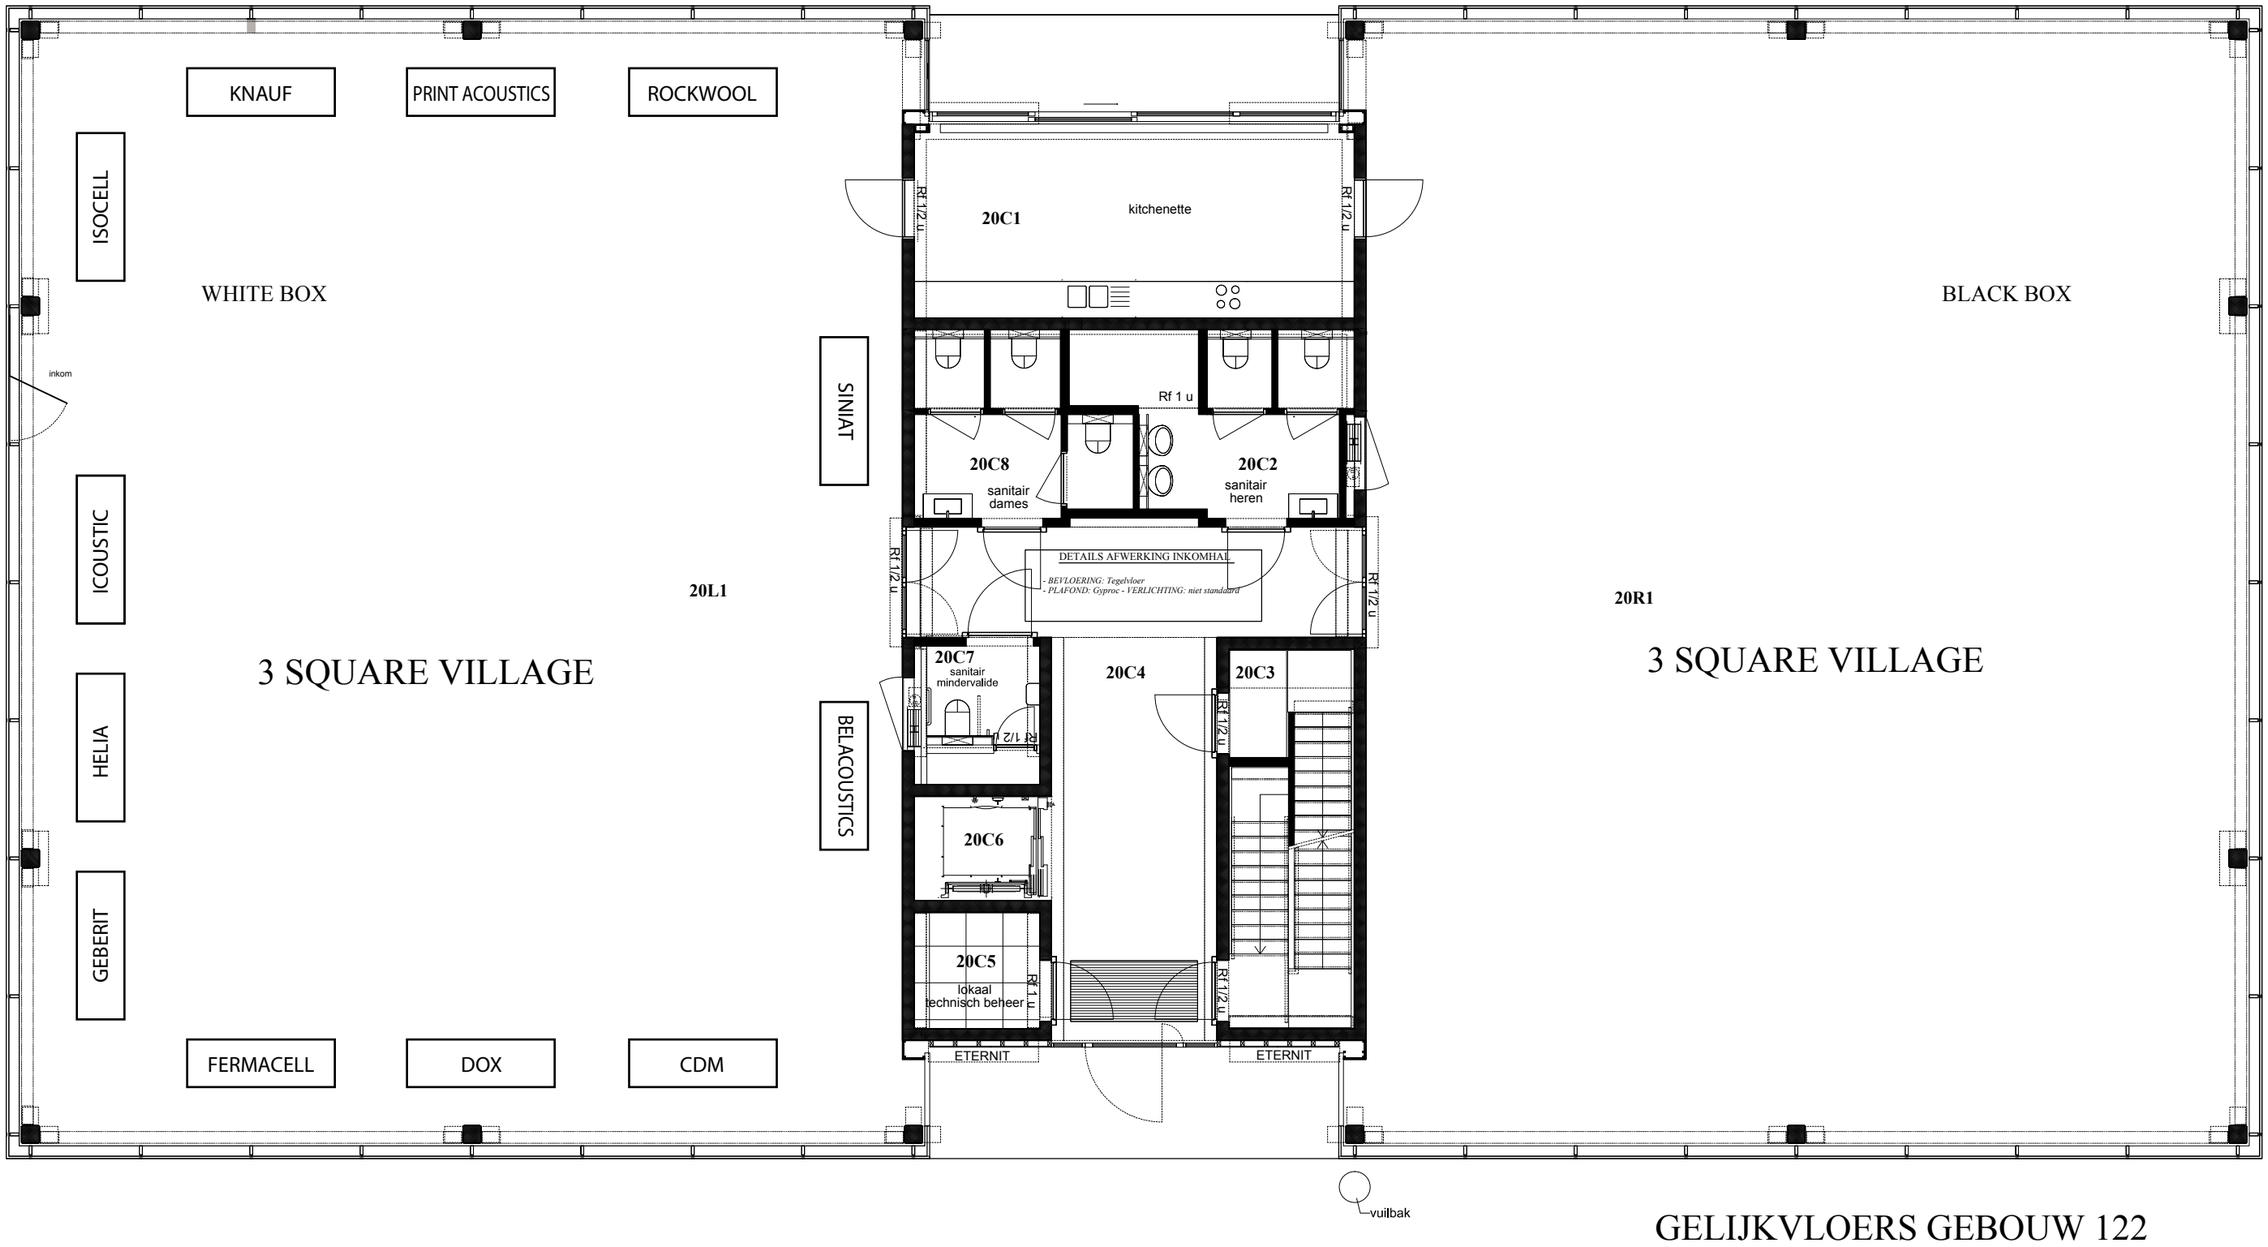

SCHAAL 1/100

Project | Kantoren 3 Square Village
Klant | 3 Square Village
Datum | 21.01.2014

eva carlier
INTERIEURARCHITECTUUR
INTERIOR DESIGN
INFO@EVACARLIER.BE
+32 477 83 28 03

Naar uitvoerders |onduidelijkheden, onvolledigheden, onverenigheden, tegenstrijdigheden op en tussen de verschillende documenten, andere voorschriften, richtlijnen van de fabrikant en de regels der kunst dienen opgemerkt en gemeld te worden. Alle documenten en maten dienen te worden gecontroleerd. Grote maatverschillen dienen gemeld te worden.